




DIAMENTOWE
WZGÓRZE

MIESZKANIE M 22B, BUDYNEK G, PIĘTRO IV 2 POKOJE + ANEKS KUCHENNY - 37,64 m² ul. Wolińskiego

LOKALIZACJA BUDYNKU:

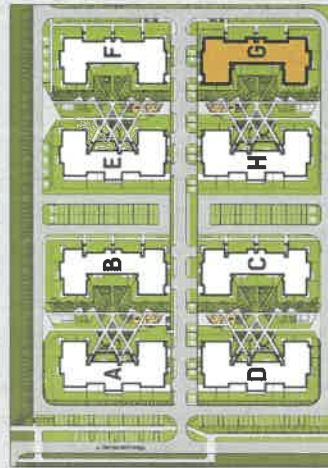

LOKALIZACJA MIESZKANIA:




RZUT MIESZKANIA:



SKALA: 1:100



LEGENDA:

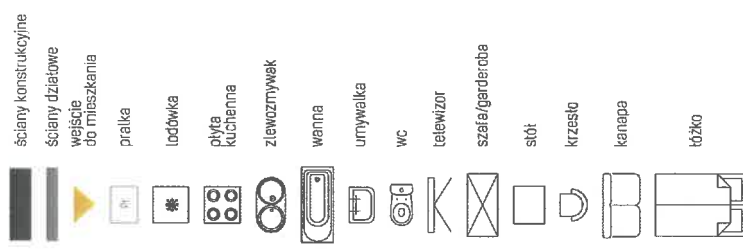

Inwestor/Biuro Sprzedaży:

Lalak Development

Spółka z ograniczoną odpowiedzialnością S.K.A. ul. Diamentowa 2, 20-447 Lublin
tel. 81 749 88 45, biuro@diamentowewzgorze.pl

www.diamentowewzgorze.pl

Rysunek na podstawie projektu budowlanego
Mogą wystąpić nieznaczne zmiany w projekcie wykonawczym.
Plan przedstawia przykładową aranżację lokalu.