




DIAMENTOWE  
WZGÓRZE

# MIESZKANIE M26B, BUDYNEK G, PIĘTRO V


## 2 POKOJE + ANEKS KUCHENNY – 37,64 m<sup>2</sup>

ul. Wolińskiego

LOKALIZACJA BUDYNKU:

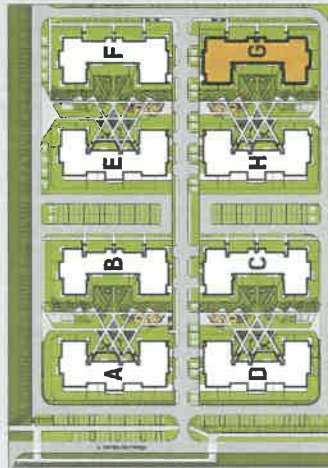

LOKALIZACJA MIESZKANIA:

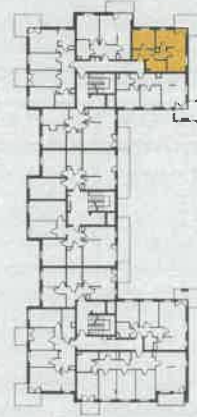


RZUT MIESZKANIA:



SKALA: 1:100



LEGENDA:

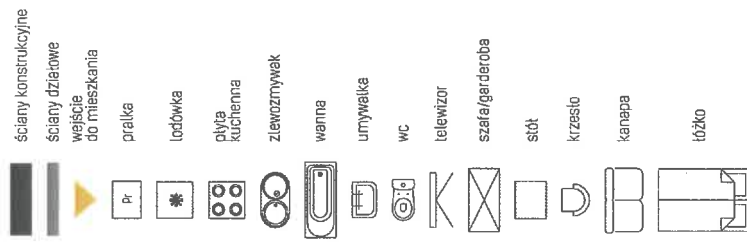

**Inwestor/Biuro Sprzedaży:**

Lalak Development

Spółka z ograniczoną odpowiedzialnością S.K.A. ul. Diamentowa 2, 20-447 Lublin  
tel. 61 749 88 45, biuro@diamentowewzgorze.pl

[www.diamentowewzgorze.pl](http://www.diamentowewzgorze.pl)

Rysunek na podstawie projektu budowlanego.  
Mogą wystąpić nieznaczne zmiany w projekcie wykonawczym.  
plan przedstawia przykładową aranżację lokalu.